



Klostergarten Schaffhausen

Grundriss 1./2. und 3. Geschoss

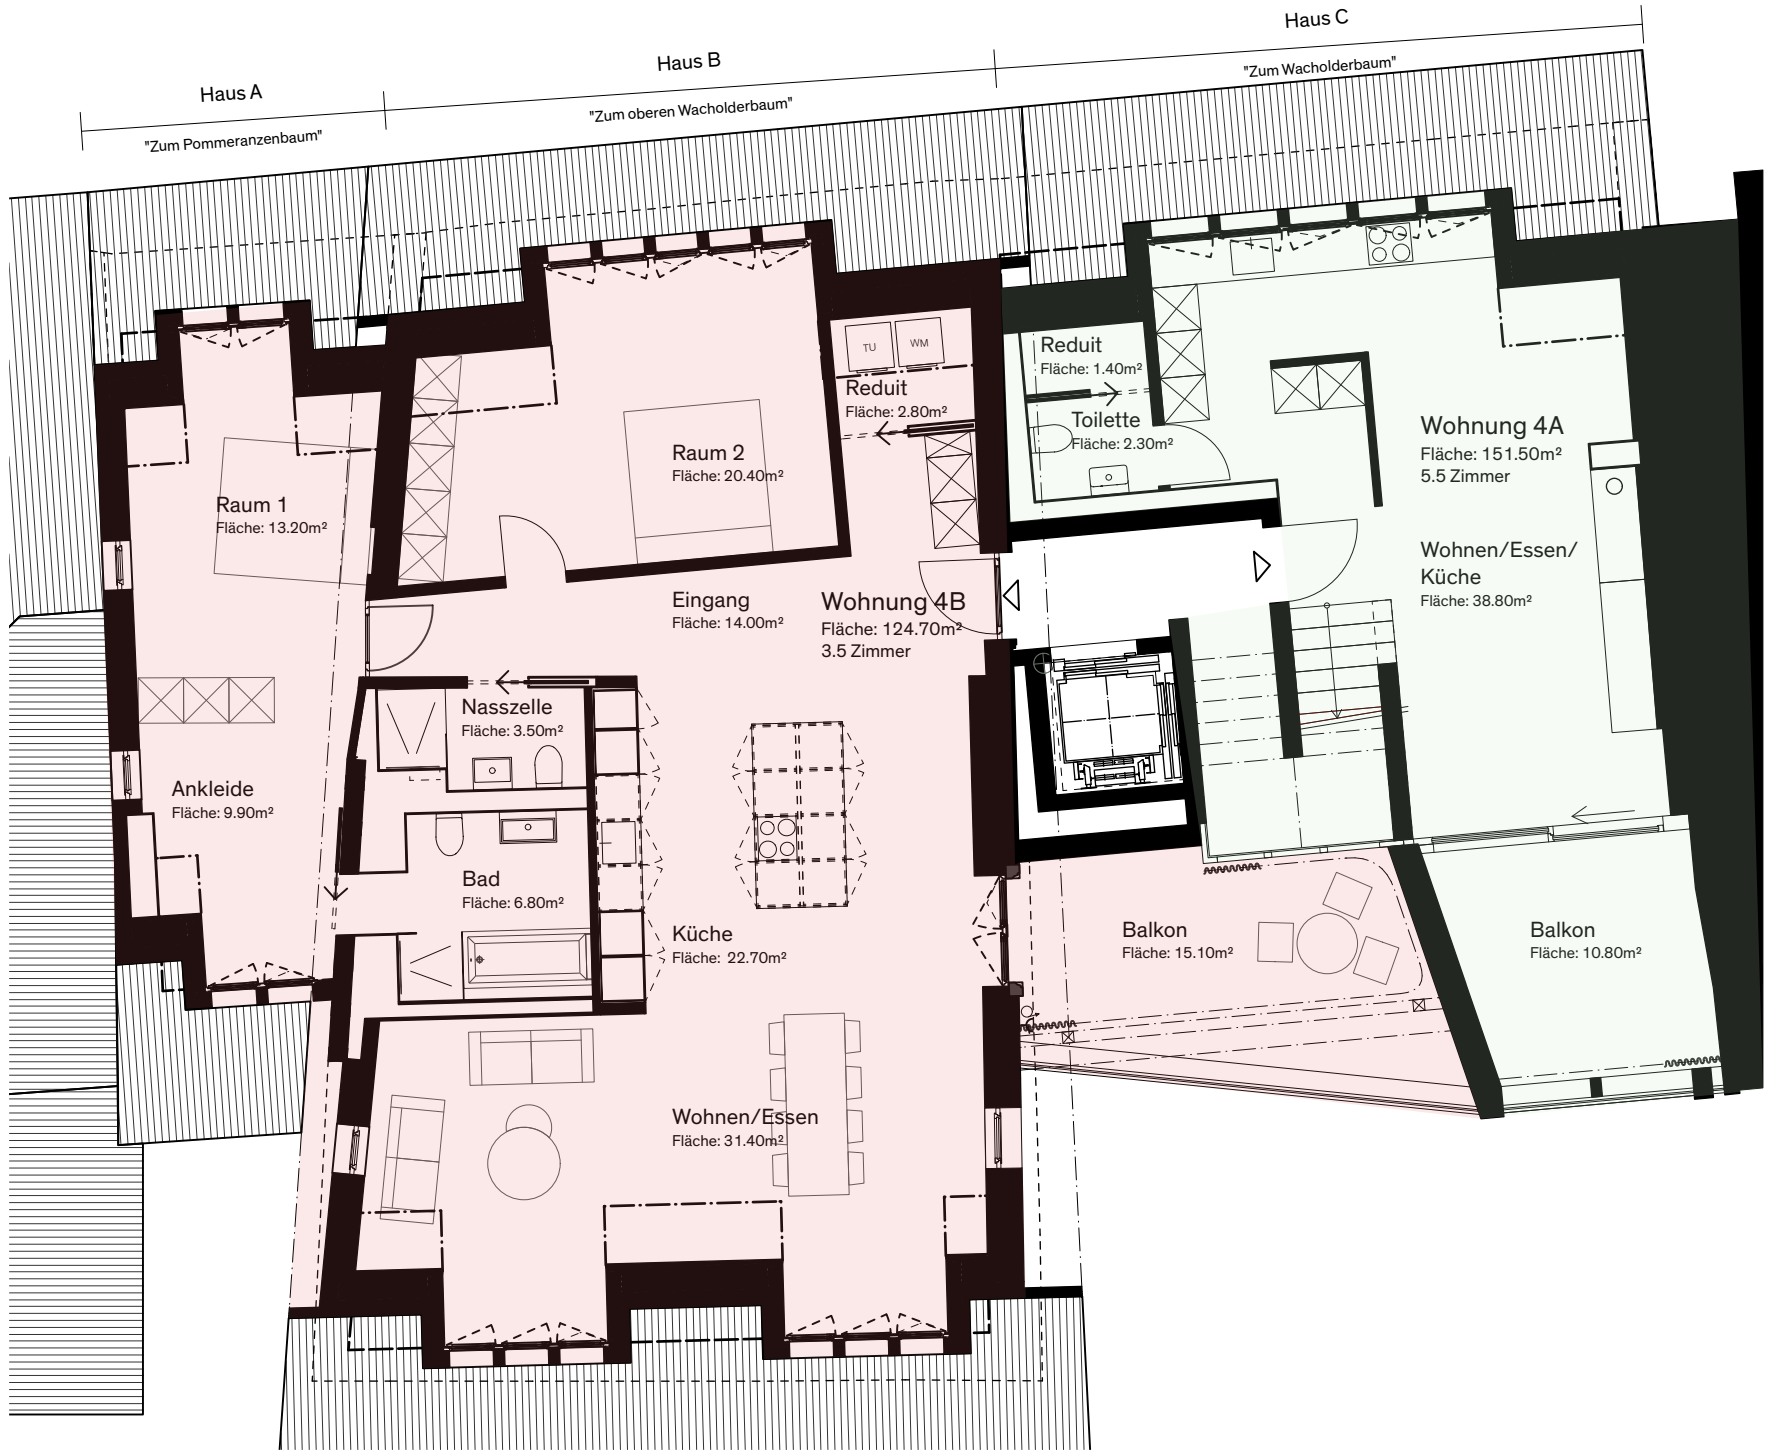

Grundriss Massstab 1:100

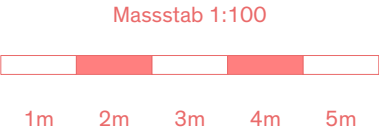