
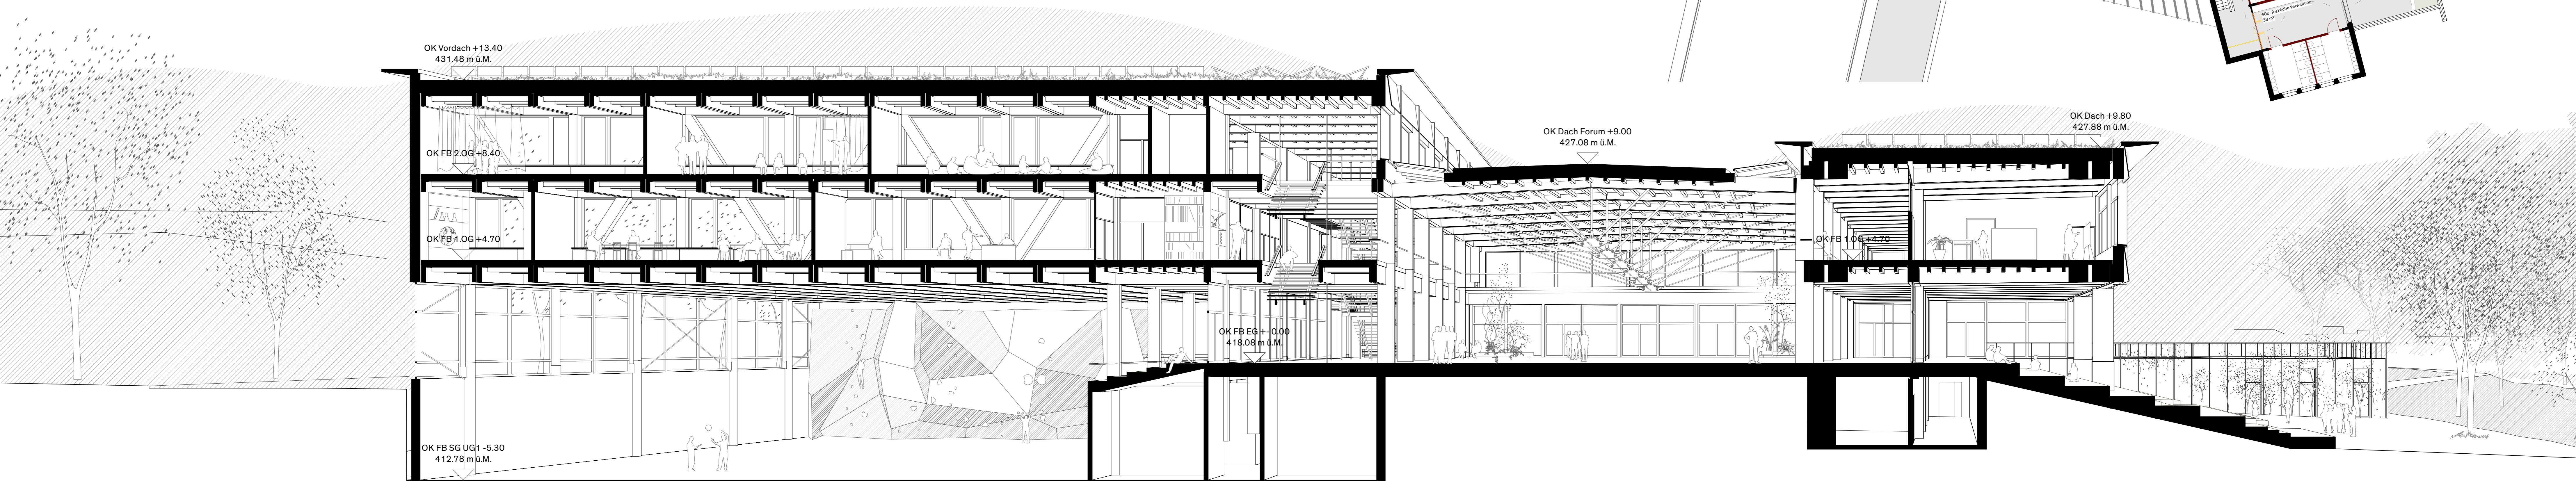
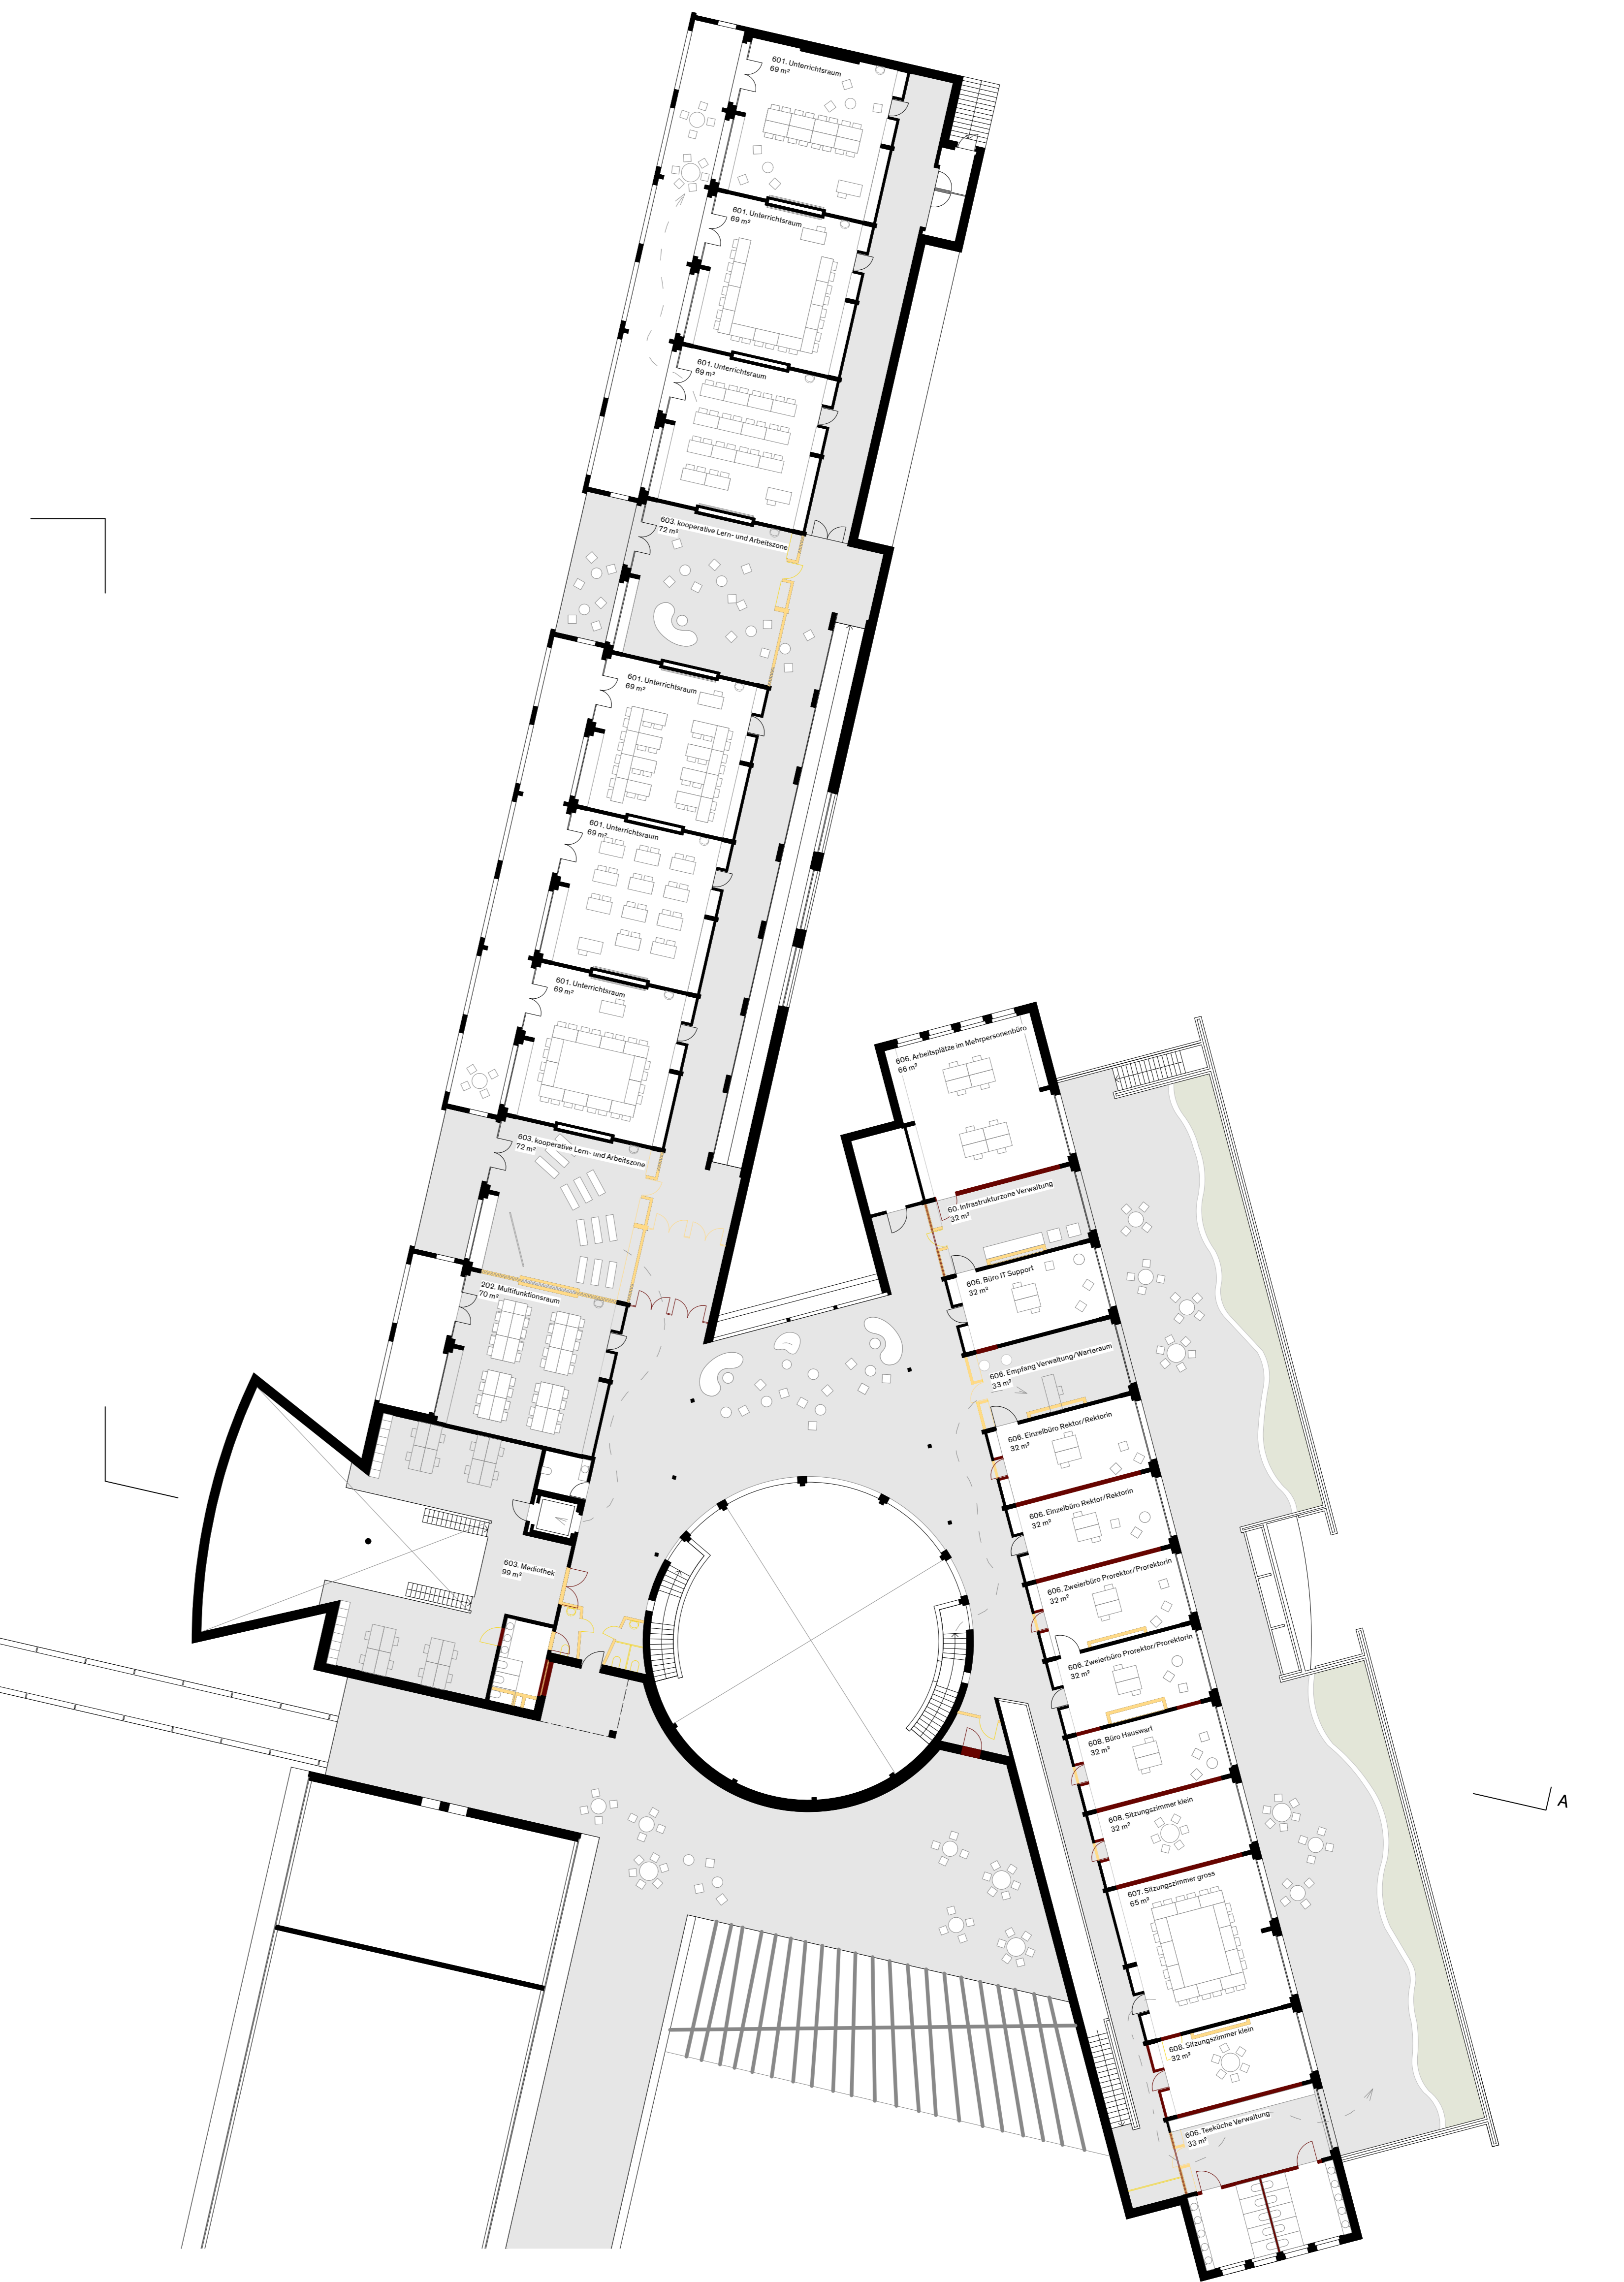


Flechtwerk

Projektwettbewerb Erweiterung Kantonsschule Wohlen

Grundriss, 1. Obergeschoss

Massstab 1:200 0 2 4 6 8 10m

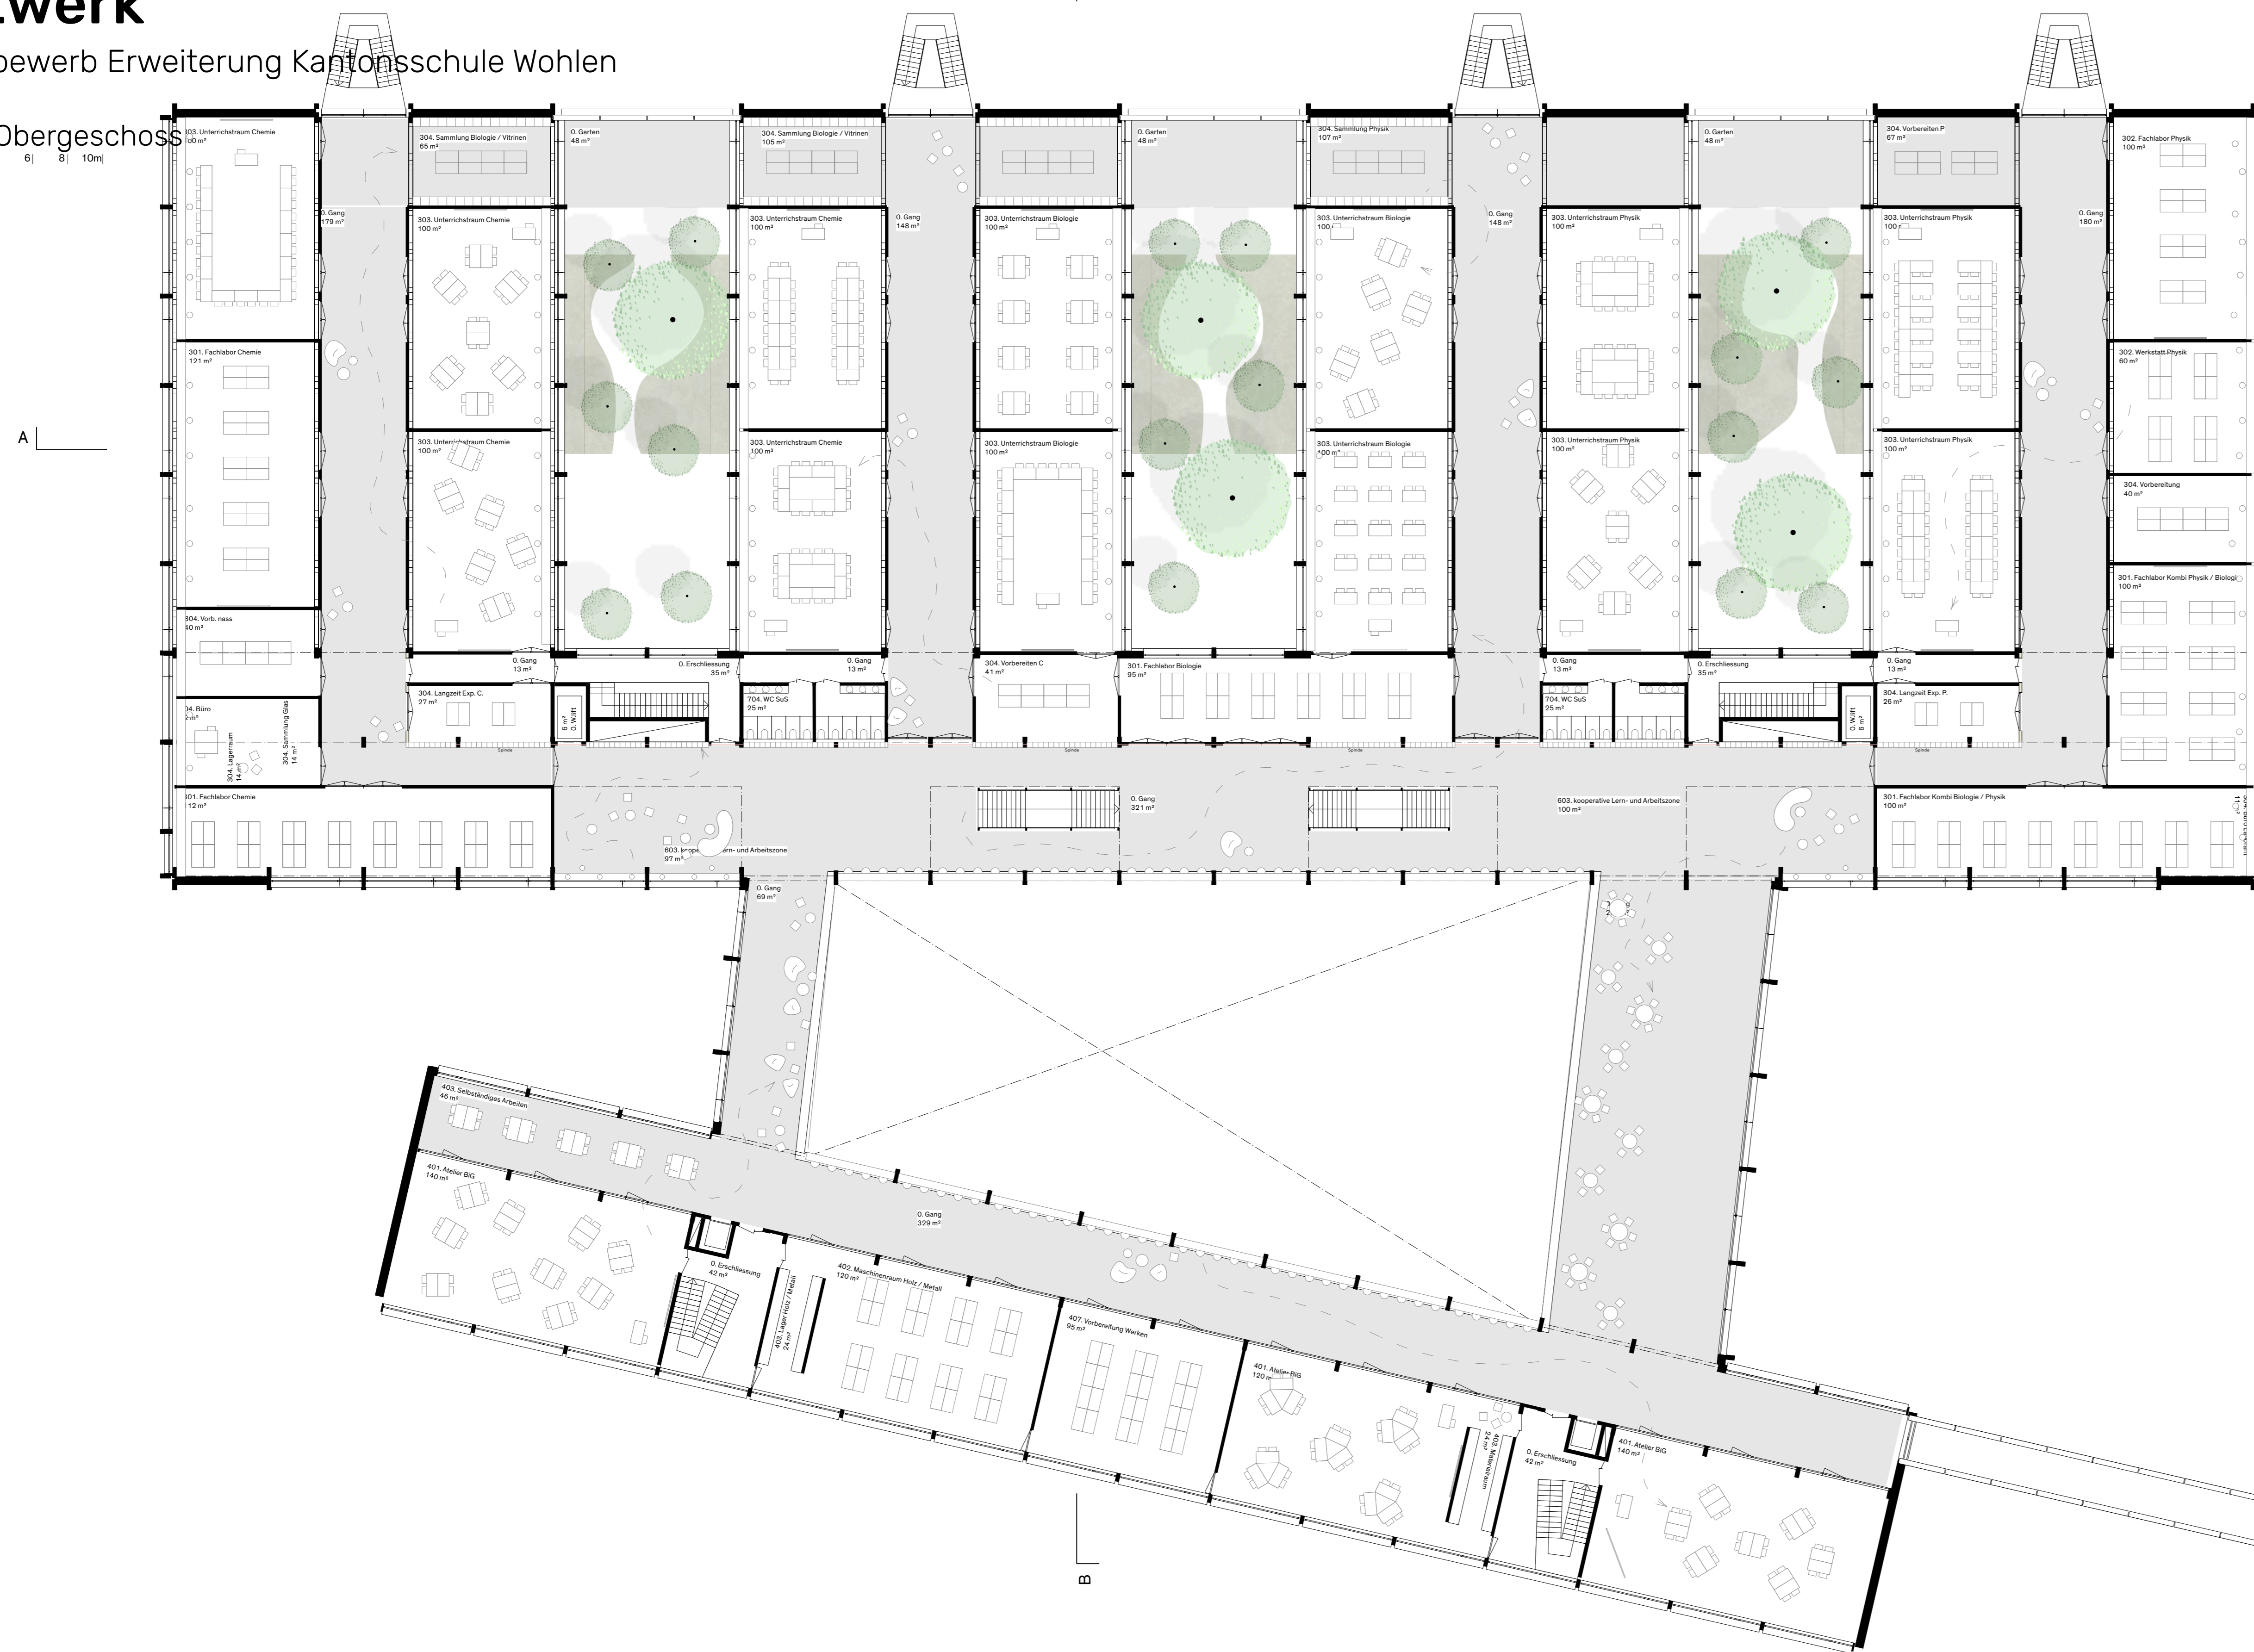

OK Vordach +13.40
431.48 m ü.M.

OK FB 2.OG +8.40

OK FB 1.OG +4.70

OK FB SG UG1 -5.30
412.78 m ü.M.

OK FB EG +0.00
418.08 m ü.M.

OK Dach Forum +9.00
427.08 m ü.M.

OK Dach +9.80
427.88 m ü.M.

Querschnitt BB/Perspektive – Schultrakt, Forum, Schultrakt

Massstab 1:100 0 1 2 3 4 5m

