
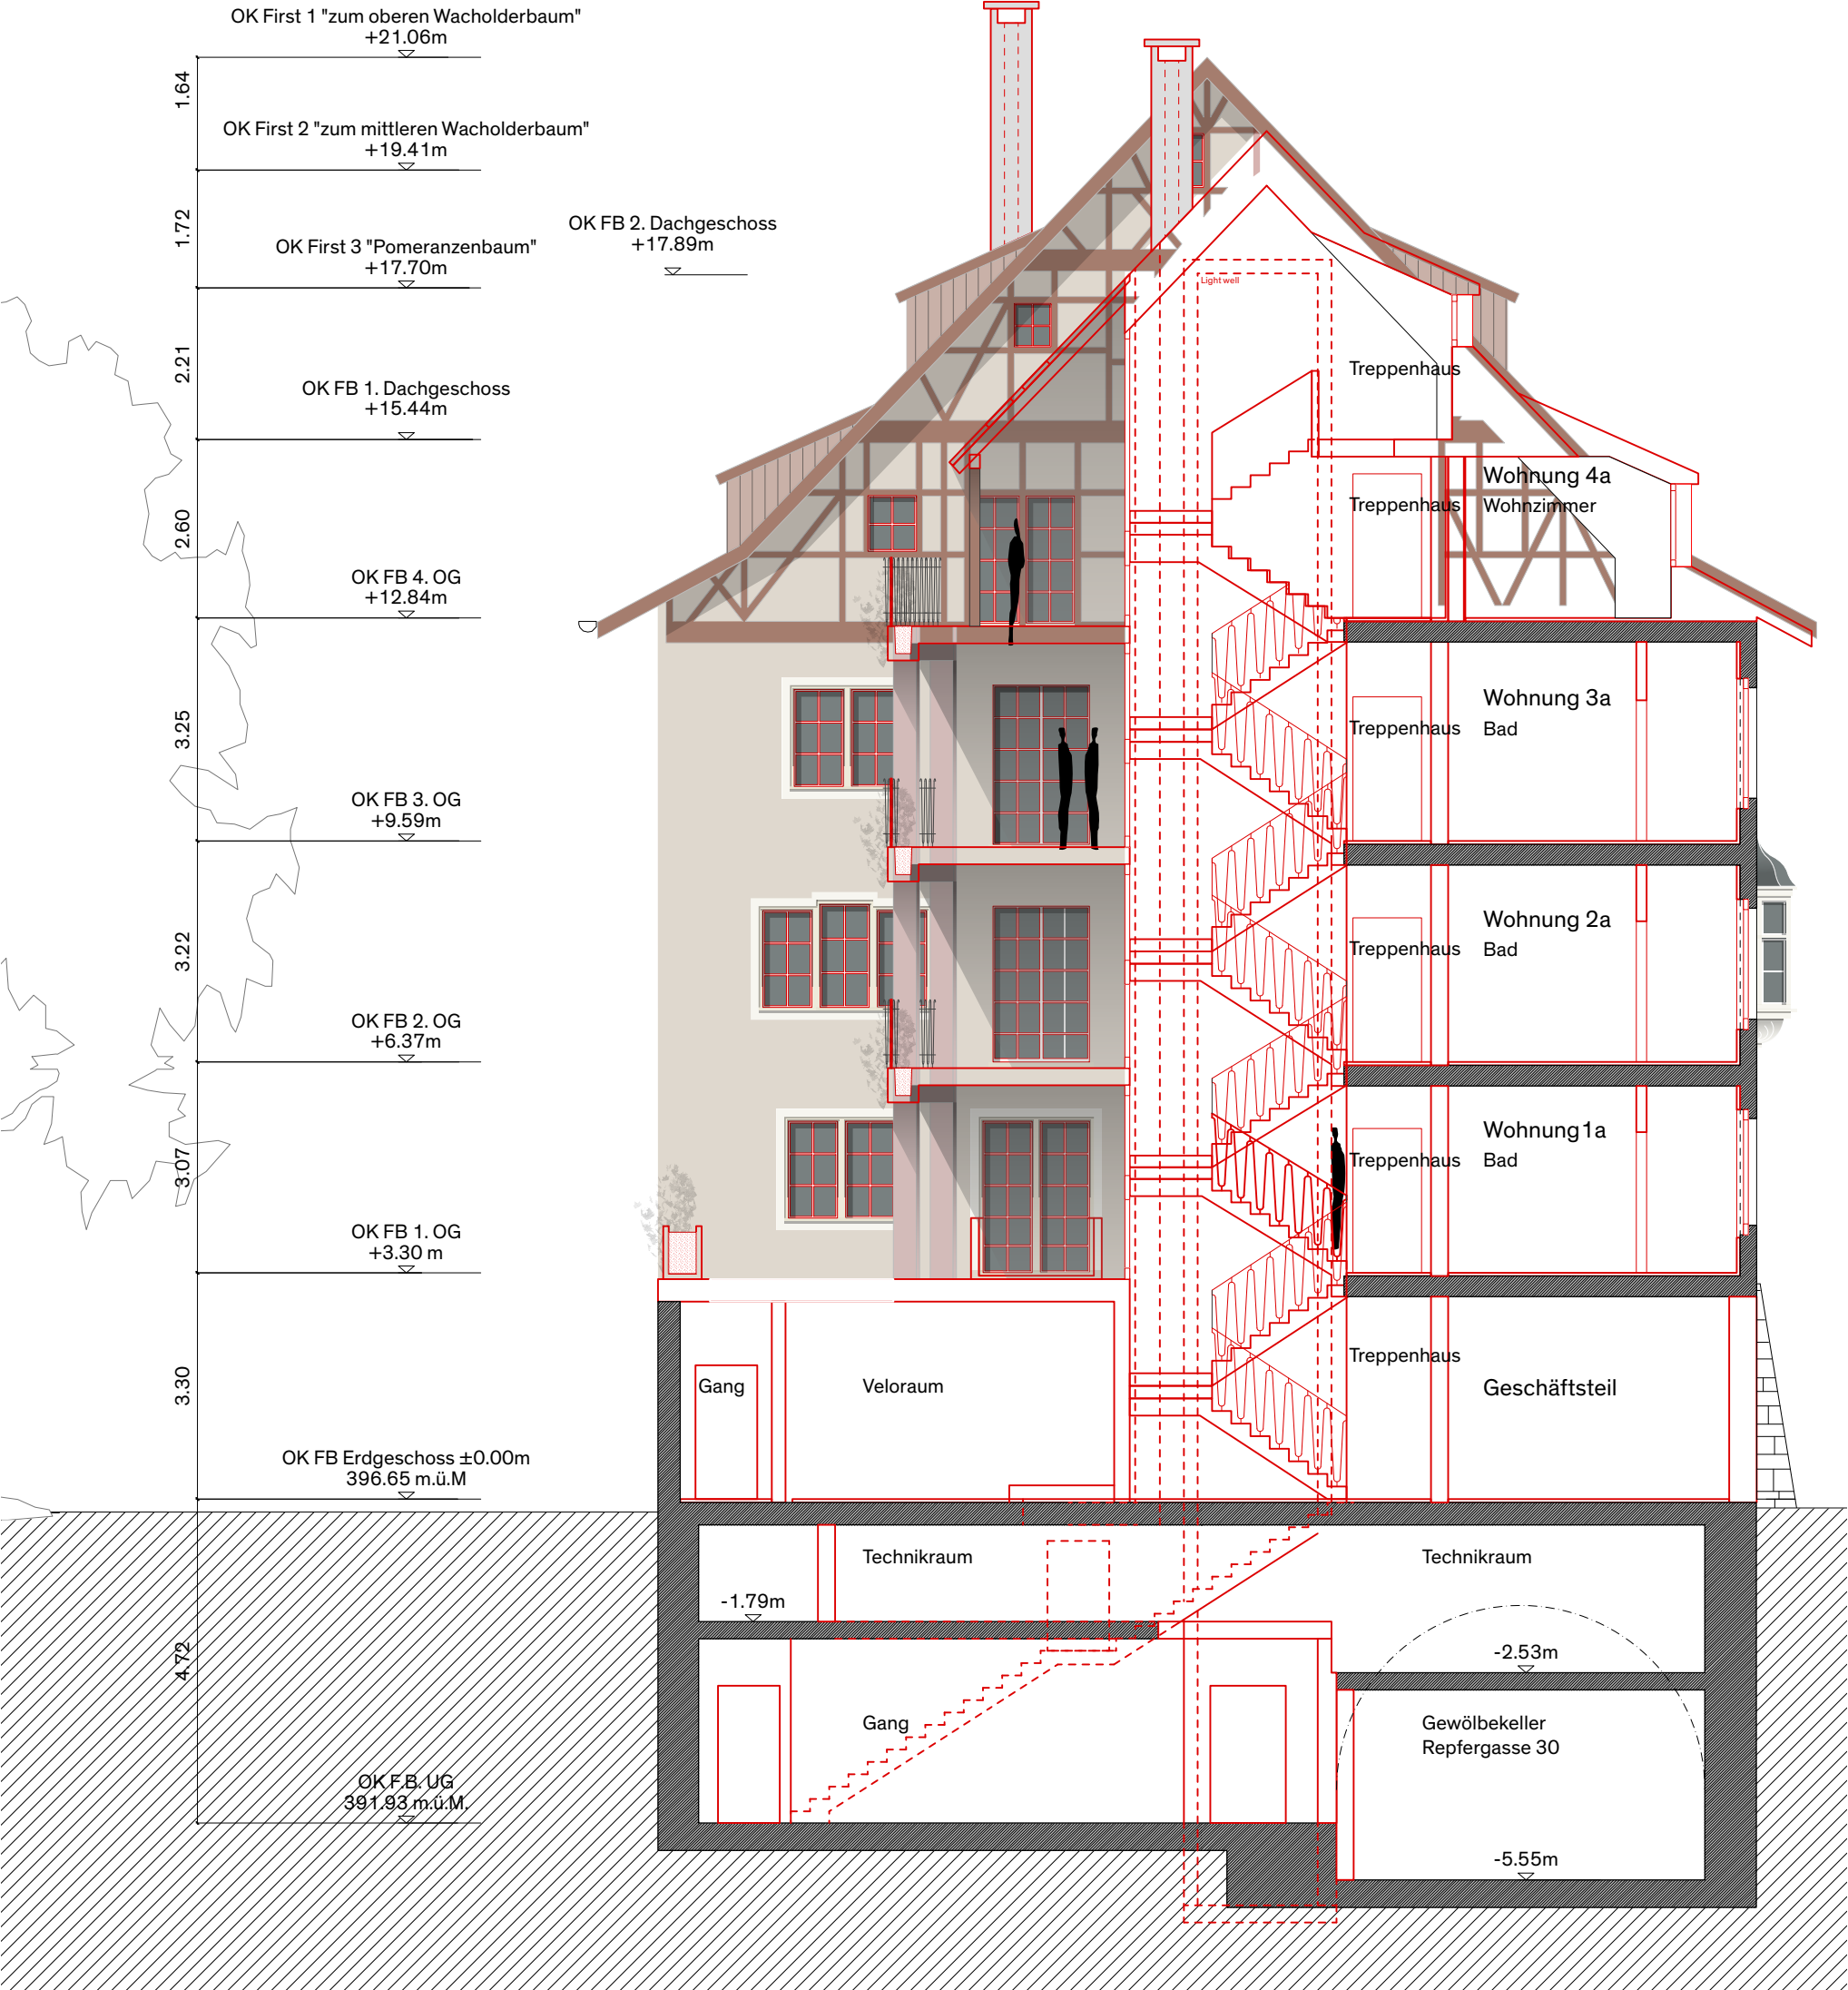


Klostergarten

Schnitt A - A

Masstab 1:100

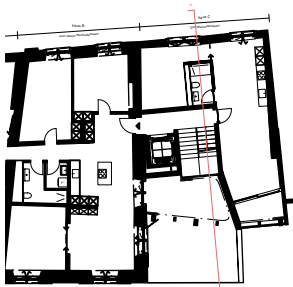

Schnitt A - A, Masstab 1:100